

Детальний план території для будівництва радіотелевізійної передаючої станції в межах смт. Комишубаха


Попаснянського району Луганської області

Схема інженерних мереж, споруд і використання підземного простору

Експлікація будівель і споруд

Номер на плані	Найменування	Примітка
1	Склад	існуючий
2	Будівля халвоцеху	існуюча
3	Щогла	проектна
4	Дизельна	проектна
5	Технічна будівля №1	проектна
6	Технічна будівля №2	проектна
7	Побудівка з санвузлом	проектна
8	КПП	проектний
9	Двокамерний септик	проектний
10	КТП	проектний
11	Флажшток	проектний

План М 1:500

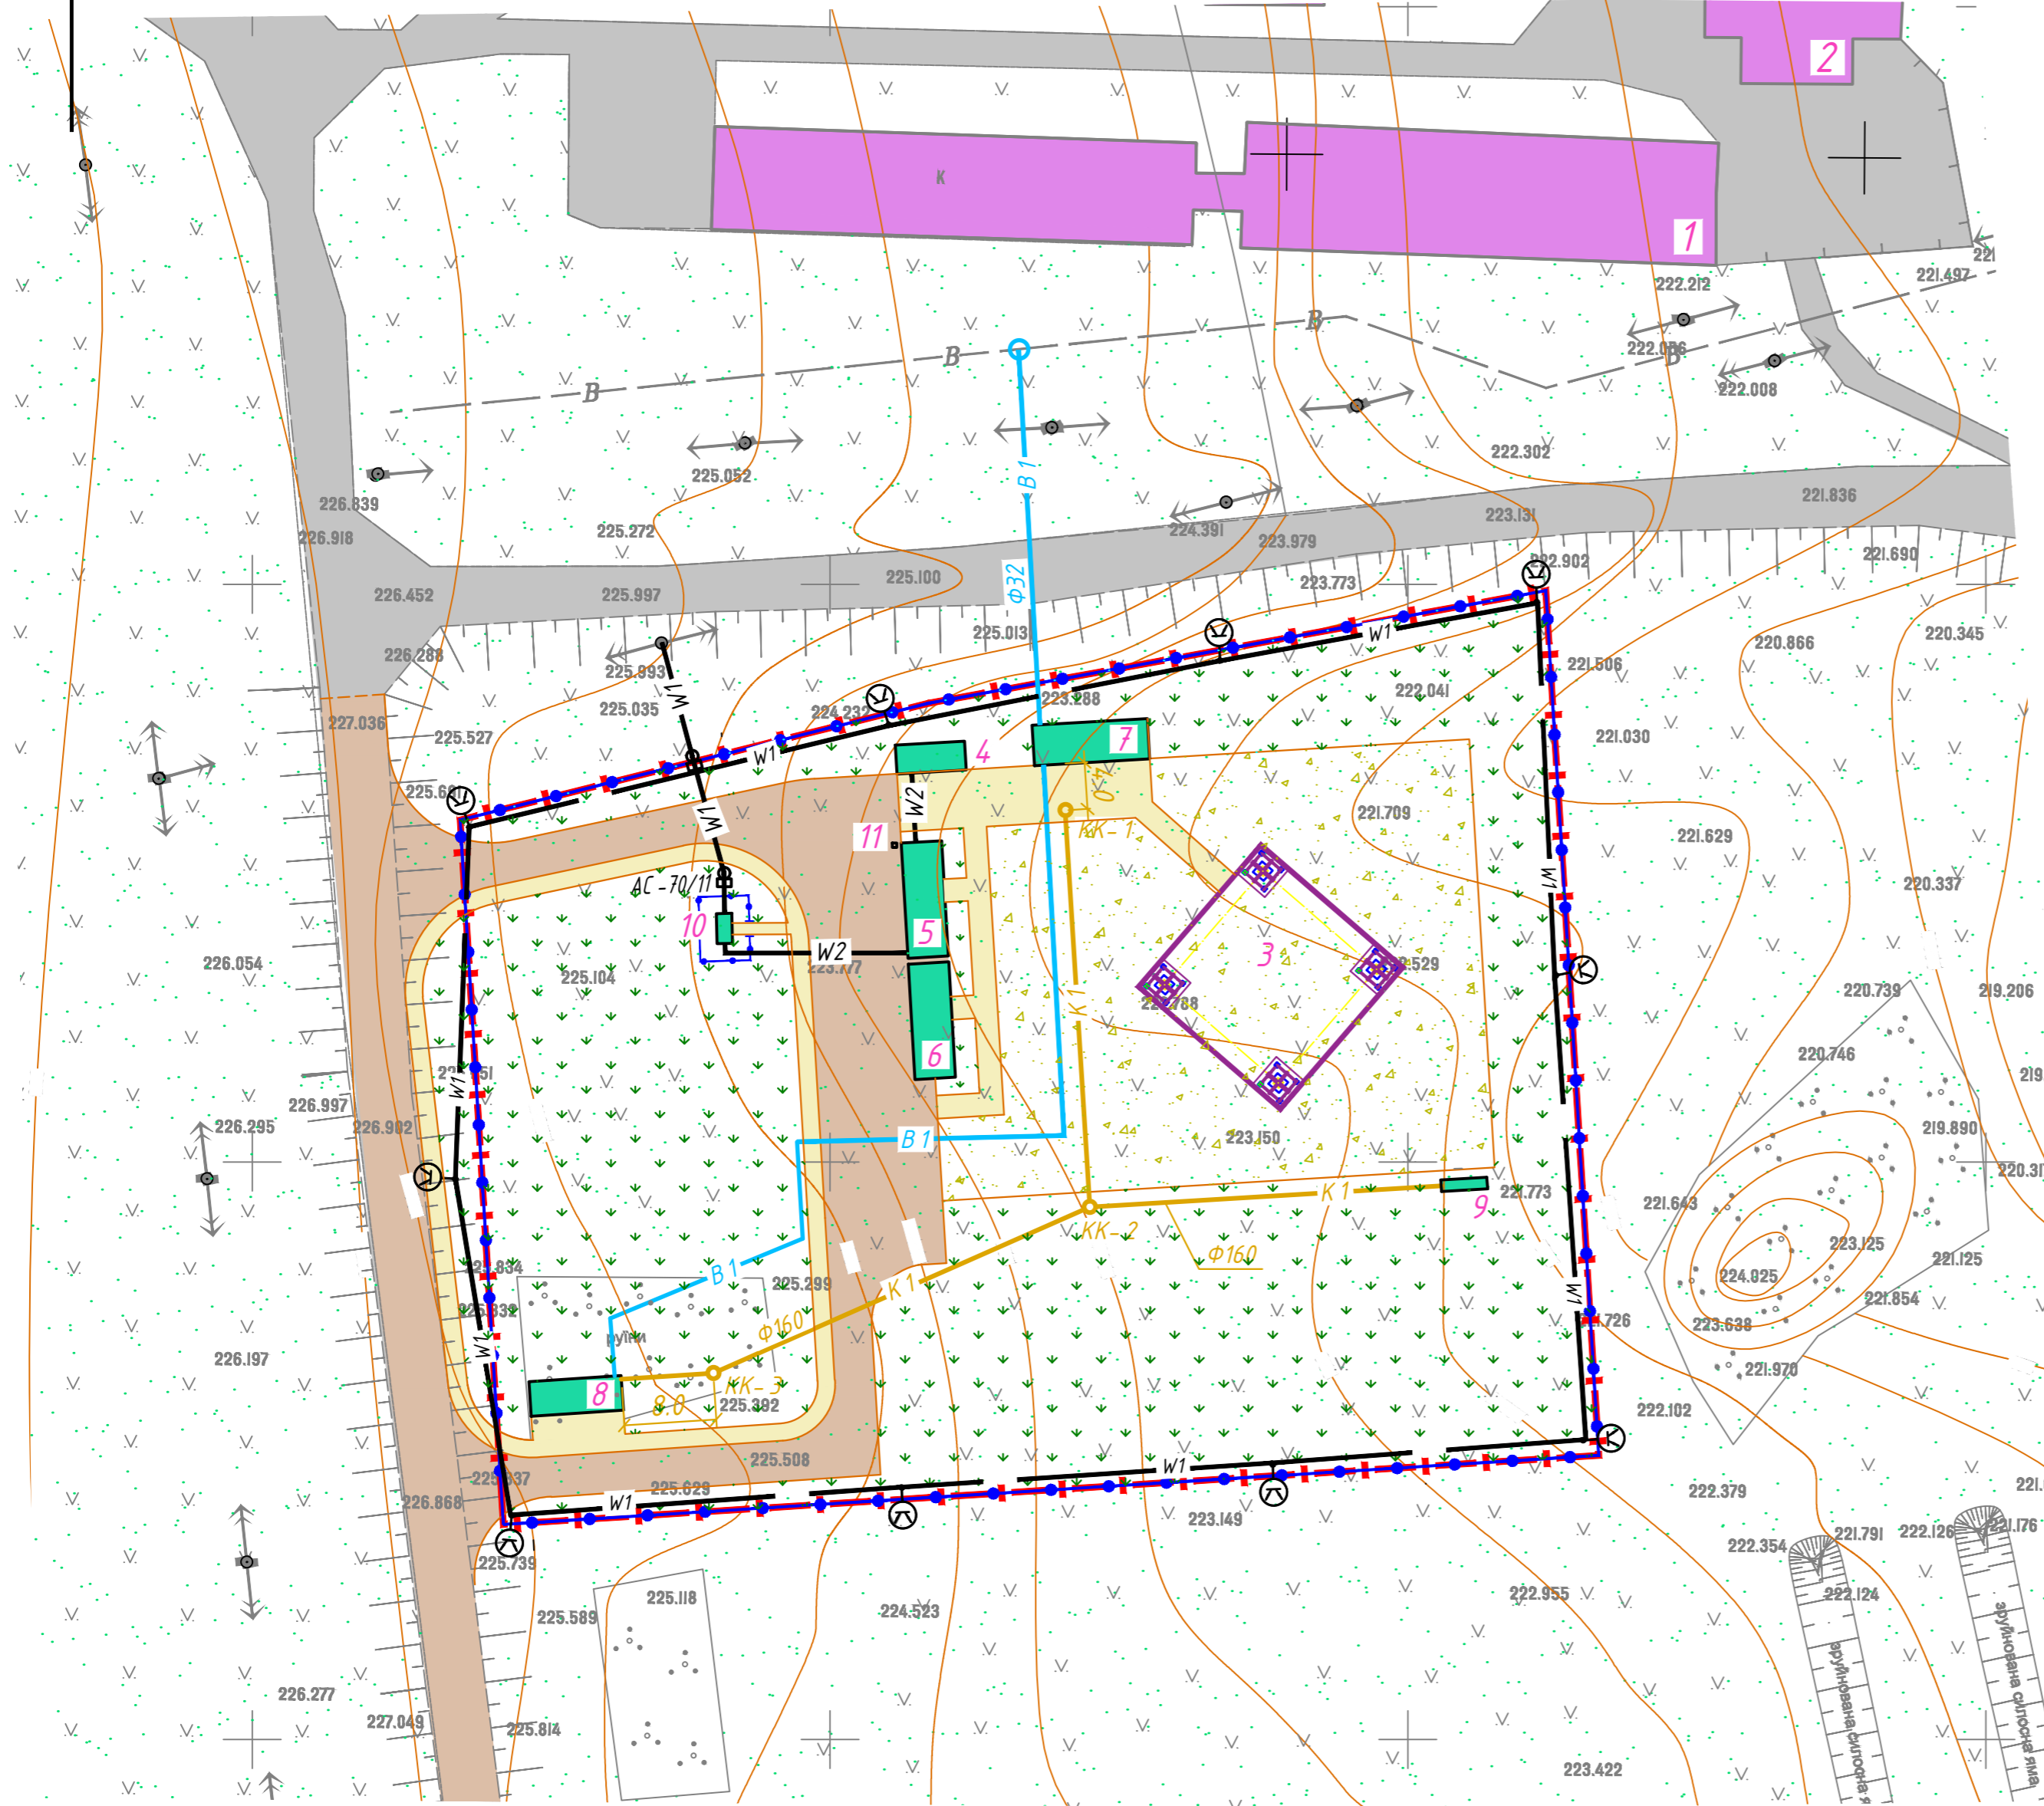

Умовні позначення

Існуючі	Проектні	Найменування
		Межа земельної ділянки
		Виробничі будівлі і споруди
		Радіотелевізійна споруда
		Будівлі і споруди спеціального призначення
		Грунтова дорога місцевого значення
		Дорога з твердим покриттям (асфальтована)
		Тротуари з тротуарної плитки
		Щебеневе заощення
		Огорожа
		Газон
		Мережа водопровода
		Мережа каналізації
		Траса електрокабелю по опорах
		Траса електрокабелю в землі
		Опори освітлення

Примітка

1. Земляні роботи: за 3 дні до початку робіт довести до відома служби, відповідальні за мережі даного об'єкта.
2. На час виконання робіт прокладки проєктованих мереж при перетині з існуючими мережами здійснити їх захист.
3. Дане креслення розглядати спільно з аркушом 4.

169-142-ДПТ

Комишубахська селищна рада Попаснянського району Луганської області

Змін	Колуч.	Арк.	№ док.	Підпис	Дата	Розроб.	Феногенова	01.19	Детальний план території для будівництва радіотелевізійної передаючої станції в межах смт. Комишубаха Попаснянського району Луганської області	Стадія	Аркуш	Аркушів
Перевір.	Нога	Нога	Нога	Нога	01.19	Нога	Феногенова	01.19	Схема інженерних мереж, споруд і використання підземного простору М1:500	ДПТ	7	8
Н. контр.	Феногенова	Нога	Нога	Нога	01.19	Нога	Феногенова	01.19	Схема інженерних мереж, споруд і використання підземного простору М1:500	ПНВФ "Техносервіс"		
Затвер.	Нога	Нога	Нога	Нога	01.19	Нога	Феногенова	01.19	Схема інженерних мереж, споруд і використання підземного простору М1:500			