


# Детальний план території для будівництва радіотелевізійної передаючої станції в межах смт. Комишубаха

## Попаснянського району Луганської області

### Схема інженерної підготовки території та вертикального планування

#### Експлікація будівель і споруд

План М 1:500

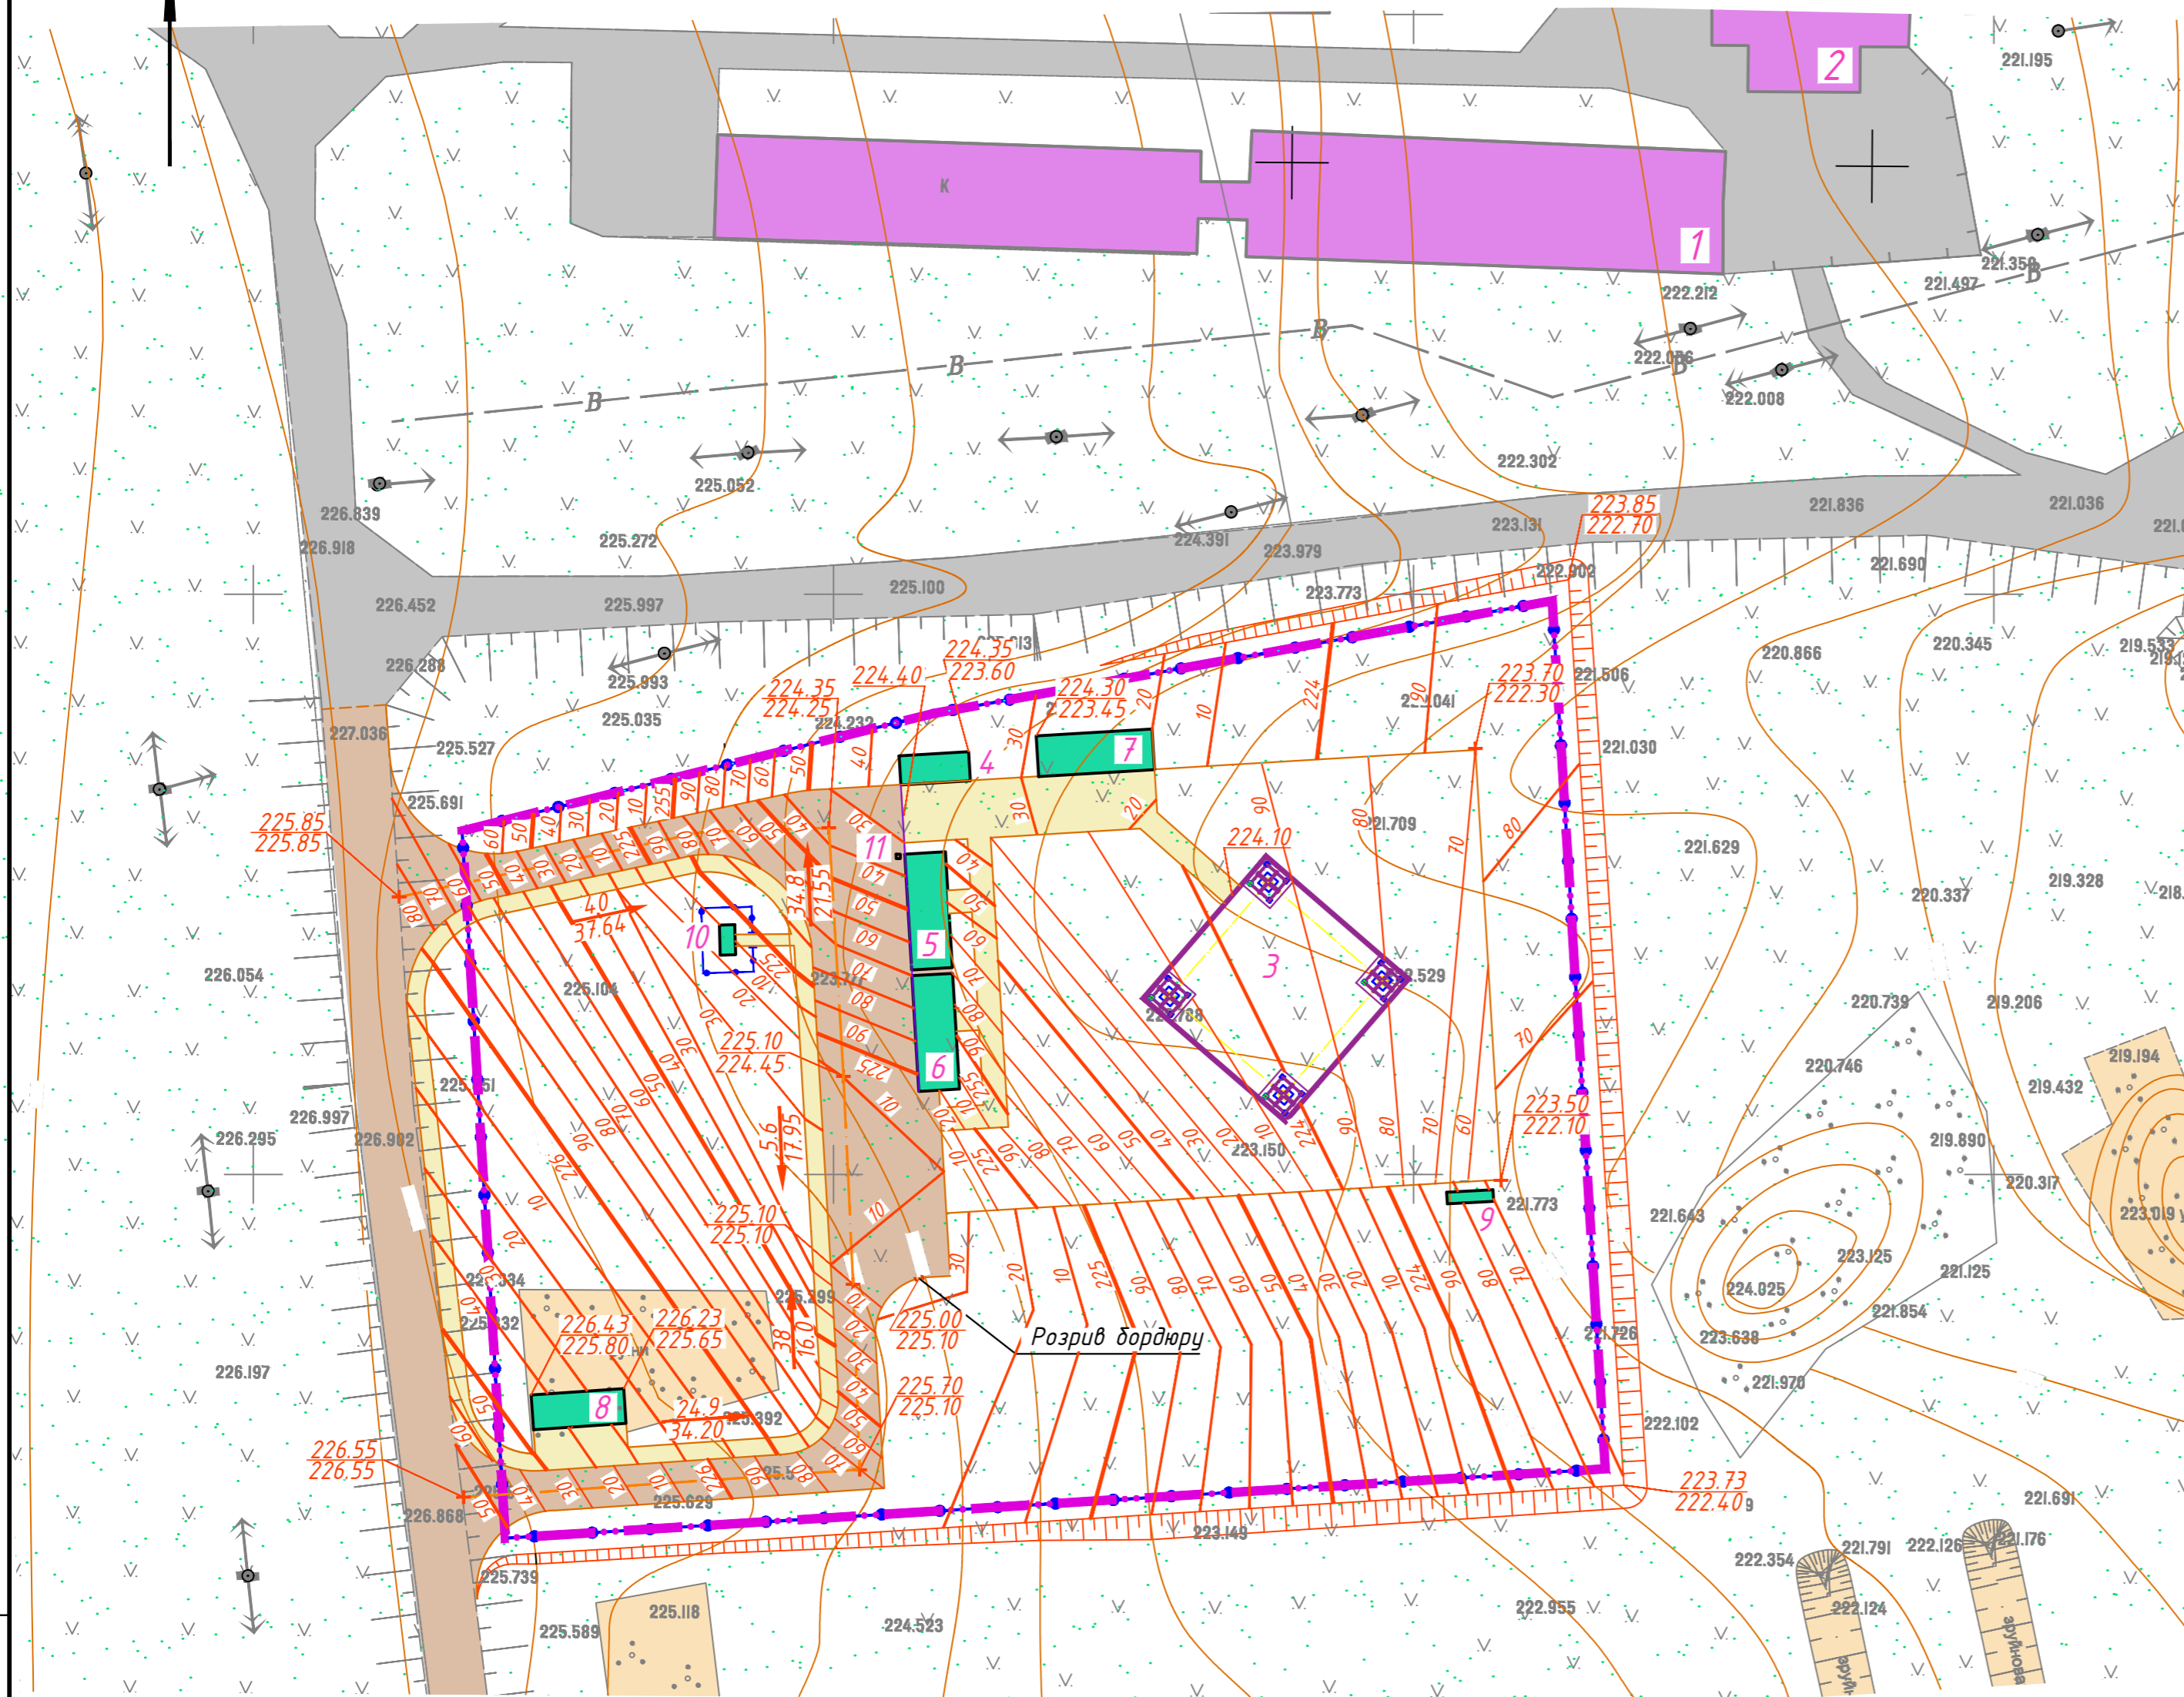

Номер на плані	Найменування	Примітка
1	Склад	існуючий
2	Будівля халвоцеху	існуюча
3	Щогла	проектна
4	Дизельна	проектна
5	Технічна будівля №1	проектна
6	Технічна будівля №2	проектна
7	Побутівка з санвузлом	проектна
8	КПП	проектний
9	Двокамерний септик	проектний
10	КТП	проектний
11	Флагшток	проектний

#### Умовні позначення

Існуючі	Проектні	Найменування
		Виробничі будівлі і споруди
		Радіотелевізійна споруда
		Будівлі і споруди спеціального призначення
		Грунтова дорога місцевого значення
		Дорога з твердим покриттям (асфальтована)
		Тротуари
		Огорожа
		Степ
		Межа вертикального планування
	$\frac{224.35}{224.25}$	Проектні позначки рельєфу (покриття) Існуючі позначки рельєфу (покриття)
	$\frac{38}{16.00}$	Ухилопоказчики Ухил в тисячних Відстань в метрах
	+	Точка перелому профілю
	$\frac{50}{40}$	Напрямок руху стоку атмосферних вод

#### Примітка

1. Даний проект розроблений на основі топо-геодезичної зйомки, яка була виконана ПП "Геотехінвентпроект" м. Попасна в 2018 р.
2. Відмітки - абсолютні в Балтійській системі висот.
3. Система координат - УКС 2000 (МСК-44)
4. Земляні роботи: за 3 дні до початку робіт довести до відома служби, відповідальні за мережі даного об'єкта.
5. Дане креслення розглядати спільно з кресленнями марки ДПТ арк. 3.

169-142-ДПТ

Комишубахська селищна рада Попаснянського району  
Луганської області

Змін	Колуч.	Арк.	№ док.	Підпис	Дата	Стадія	Аркуш	Аркушів
Розроб.	Феногенова				01.19	ДПТ	6	8
Перевір.	Нога				01.19			
Н. контр.	Феногенова				01.19			
Затвер.	Нога				01.19	ПНВФ "Техносервіс"		

Інв. № ор. Підпис і дата. Зам. інв. №